


Stad Dilsen-Stokkem
5de afdeling (Lanklaar)
sectie A, nrs. 321s4, t4, v4, w4
en 323p2
Oppervlakte 13a58ca
kadaster: 13aca80

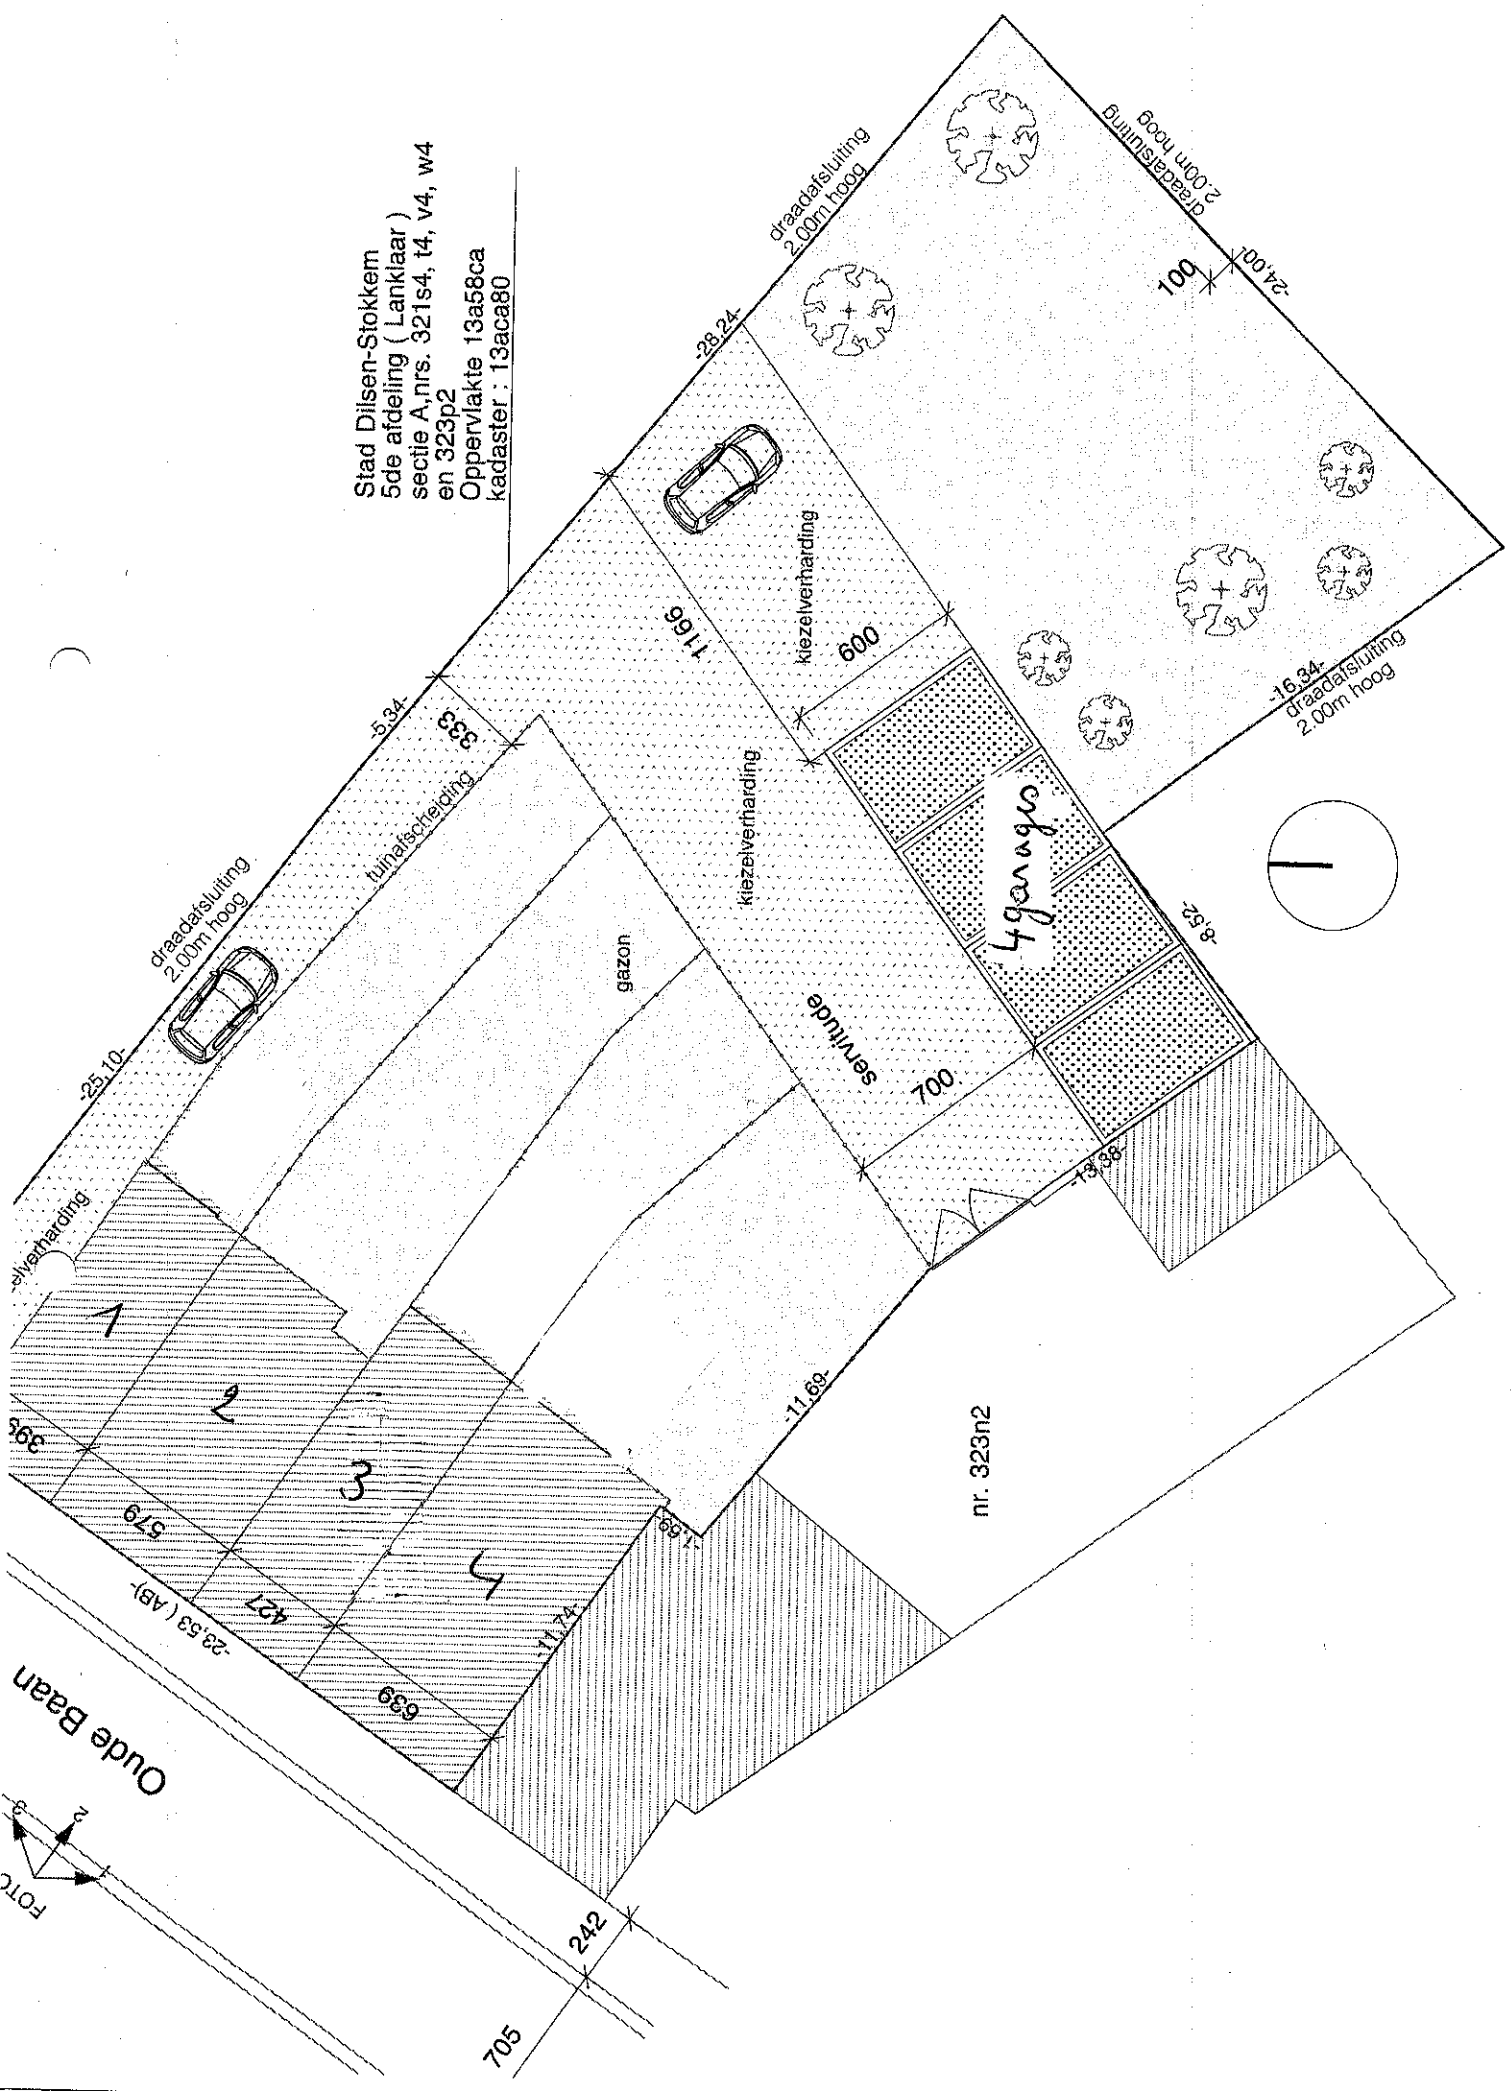

OUDE BAAN
FOTO

nr. 323n2